


LEGENDA PОВRCHŮ


Vpichovaný umělý venkovní polypropylénový smyčkový multifunkční koberec ve spádu 0.5 %, celková tloušťka 12 mm, hmotnost vláknů 1,15 kg/m², hmotnost koberce cca 1,5 kg/m² množství záspy křemičitým pískem cca 4–5 kg/m² šířka role min. 4,0 m. Dvoubarevné řešení – barva zelená a cihlová povrch schválený dle EN 15330 a certifikovaný pro tenis – ITF3 všechny lajny vsazené

Plocha sportovního povrchu 648 m².

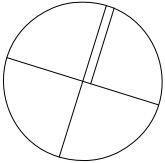


AS	ATELIER Soušeďní 48 PRAHA 5-Reporýe	vypracoval	hlavní inženýr projektu		podpis
		Ing. Pavel Bartoš	Ing. Pavel Bartoš		
Investor : Obec Spojil					
Sportovní víceúčelové hřiště s umělým povrchem Obec Spojil					
		stupeň dokumentace	Měřítko		vypracováno
		datum	09.2020		
		měřítko	1:100		
		formát	A3		
		část dokumentace			číslo výkresu
Přidání víceúčelového hřiště - lapinování		D			03


ŘEZ A-A - příčný - P2, P4

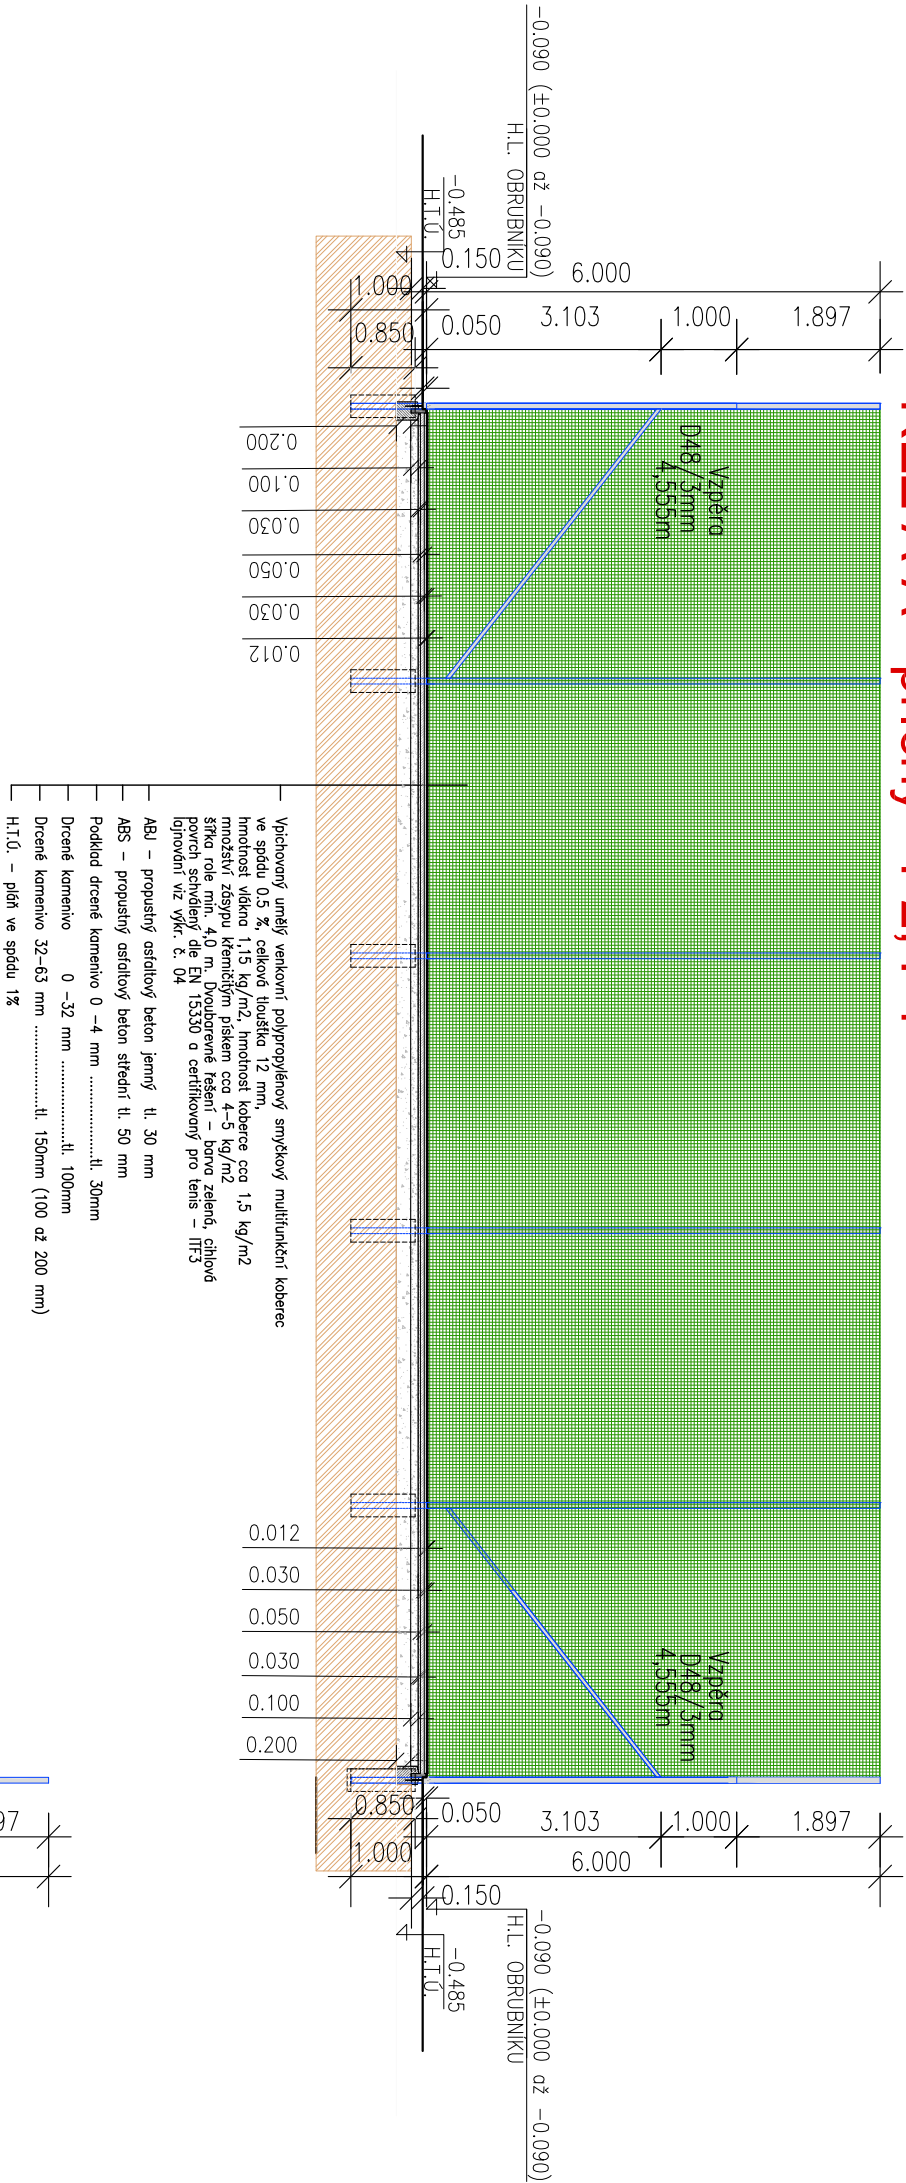

ŘEZ B-B - podélný - P3

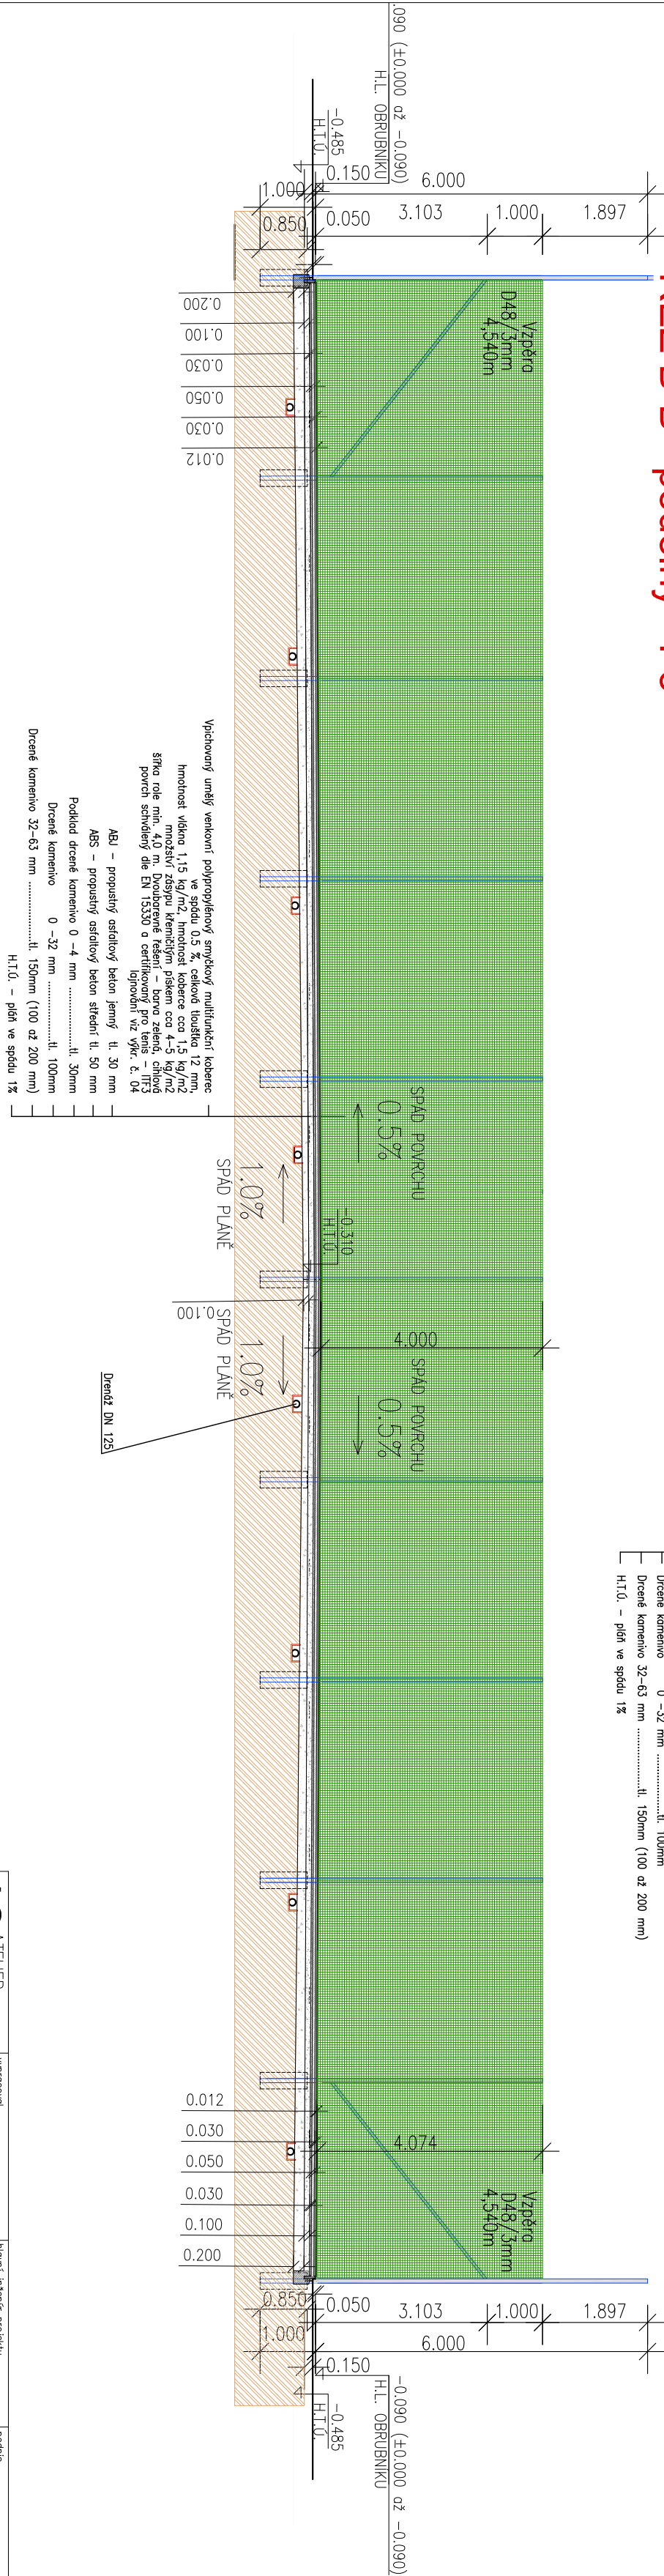

AS	ATELER Soutěžní AS Příčný řez A-A	vypracoval	Ing. Pavel Bortol	projekční	
		Ing. Pavel Bortol	Ing. Pavel Bortol		
		investor : Obec Spojil			
Sportovní víceúčelové hřiště s umělým povrchem Obec Spojil					
průřez :		střední dokumentace	<i>Hřeben</i>		
		datum	09.2020		
		měřítka	1:100		
		formát	A4		
Příčný řez A-A, podélný řez B-B víceúčelovým hřištěm					
		žest. dokumentace			
		D			04

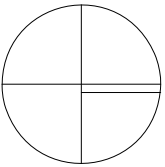

AS	ATELIER		vypracoval		podpis	
	Soušední 48		Ing. Pavel Bartoš			
	PRAHA 5 - Řeporyje		Investor : Obec Spoji			

Okce :					
Sportovní víceúčelové hřiště s umělým povrchem Obec Spoji					
Stupeň dokumentace				Měřítko	
datum				09. 2020	
měřítko				1:500	
formát				A3	

UMÍSTĚNÍ HRŠTĚ V SITUACI KN			Číslo dokumentace		Číslo výkresu	
			C		01	

Technická specifikace sportovního povrchu

Vpichovaný umělý venkovní polypropylénový smyčkový tenisový a víceúčelový sportovní koberec s certifikací pro tenis ITF-3 tzn. středně rychlý. Splňuje požadavky EN 15330 část 2. Celková tloušťka povrchu 12mm, hmotnost koberce cca 1,5kg/m², vlastní hmotnost smyček cca 1,15kg/m², množství zásypu křemičitým pískem cca 5kg/m². Z důvodu co nejmenšího množství spojů je navržen a požadován povrch dodávaný v minimální šířce pásů 4m. Koberec má vynikající herní parametry s dlouhodobou životností, je šetrný pro sportovce a vyznačuje se minimálními nároky na provozní údržbu.

Vybrané technické parametry:

- | | |
|-------------------------------------|----------|
| - Odraz tenisového míče (EN 12235) | min. 80% |
| - Odraz fotbalového míče (EN 12235) | min. 80% |
| - Odraz hokejového míče (EN 12235) | min. 70% |
| - Tlumení nárazu (EN 15330-1) | min. 30% |